


# Dopravní opatření při akci : oprava sil. III/28432 Holovousy

**I. ETAPA**  
31.8.-31.10.2020

- uzavřený úsek
- objízdná trasa

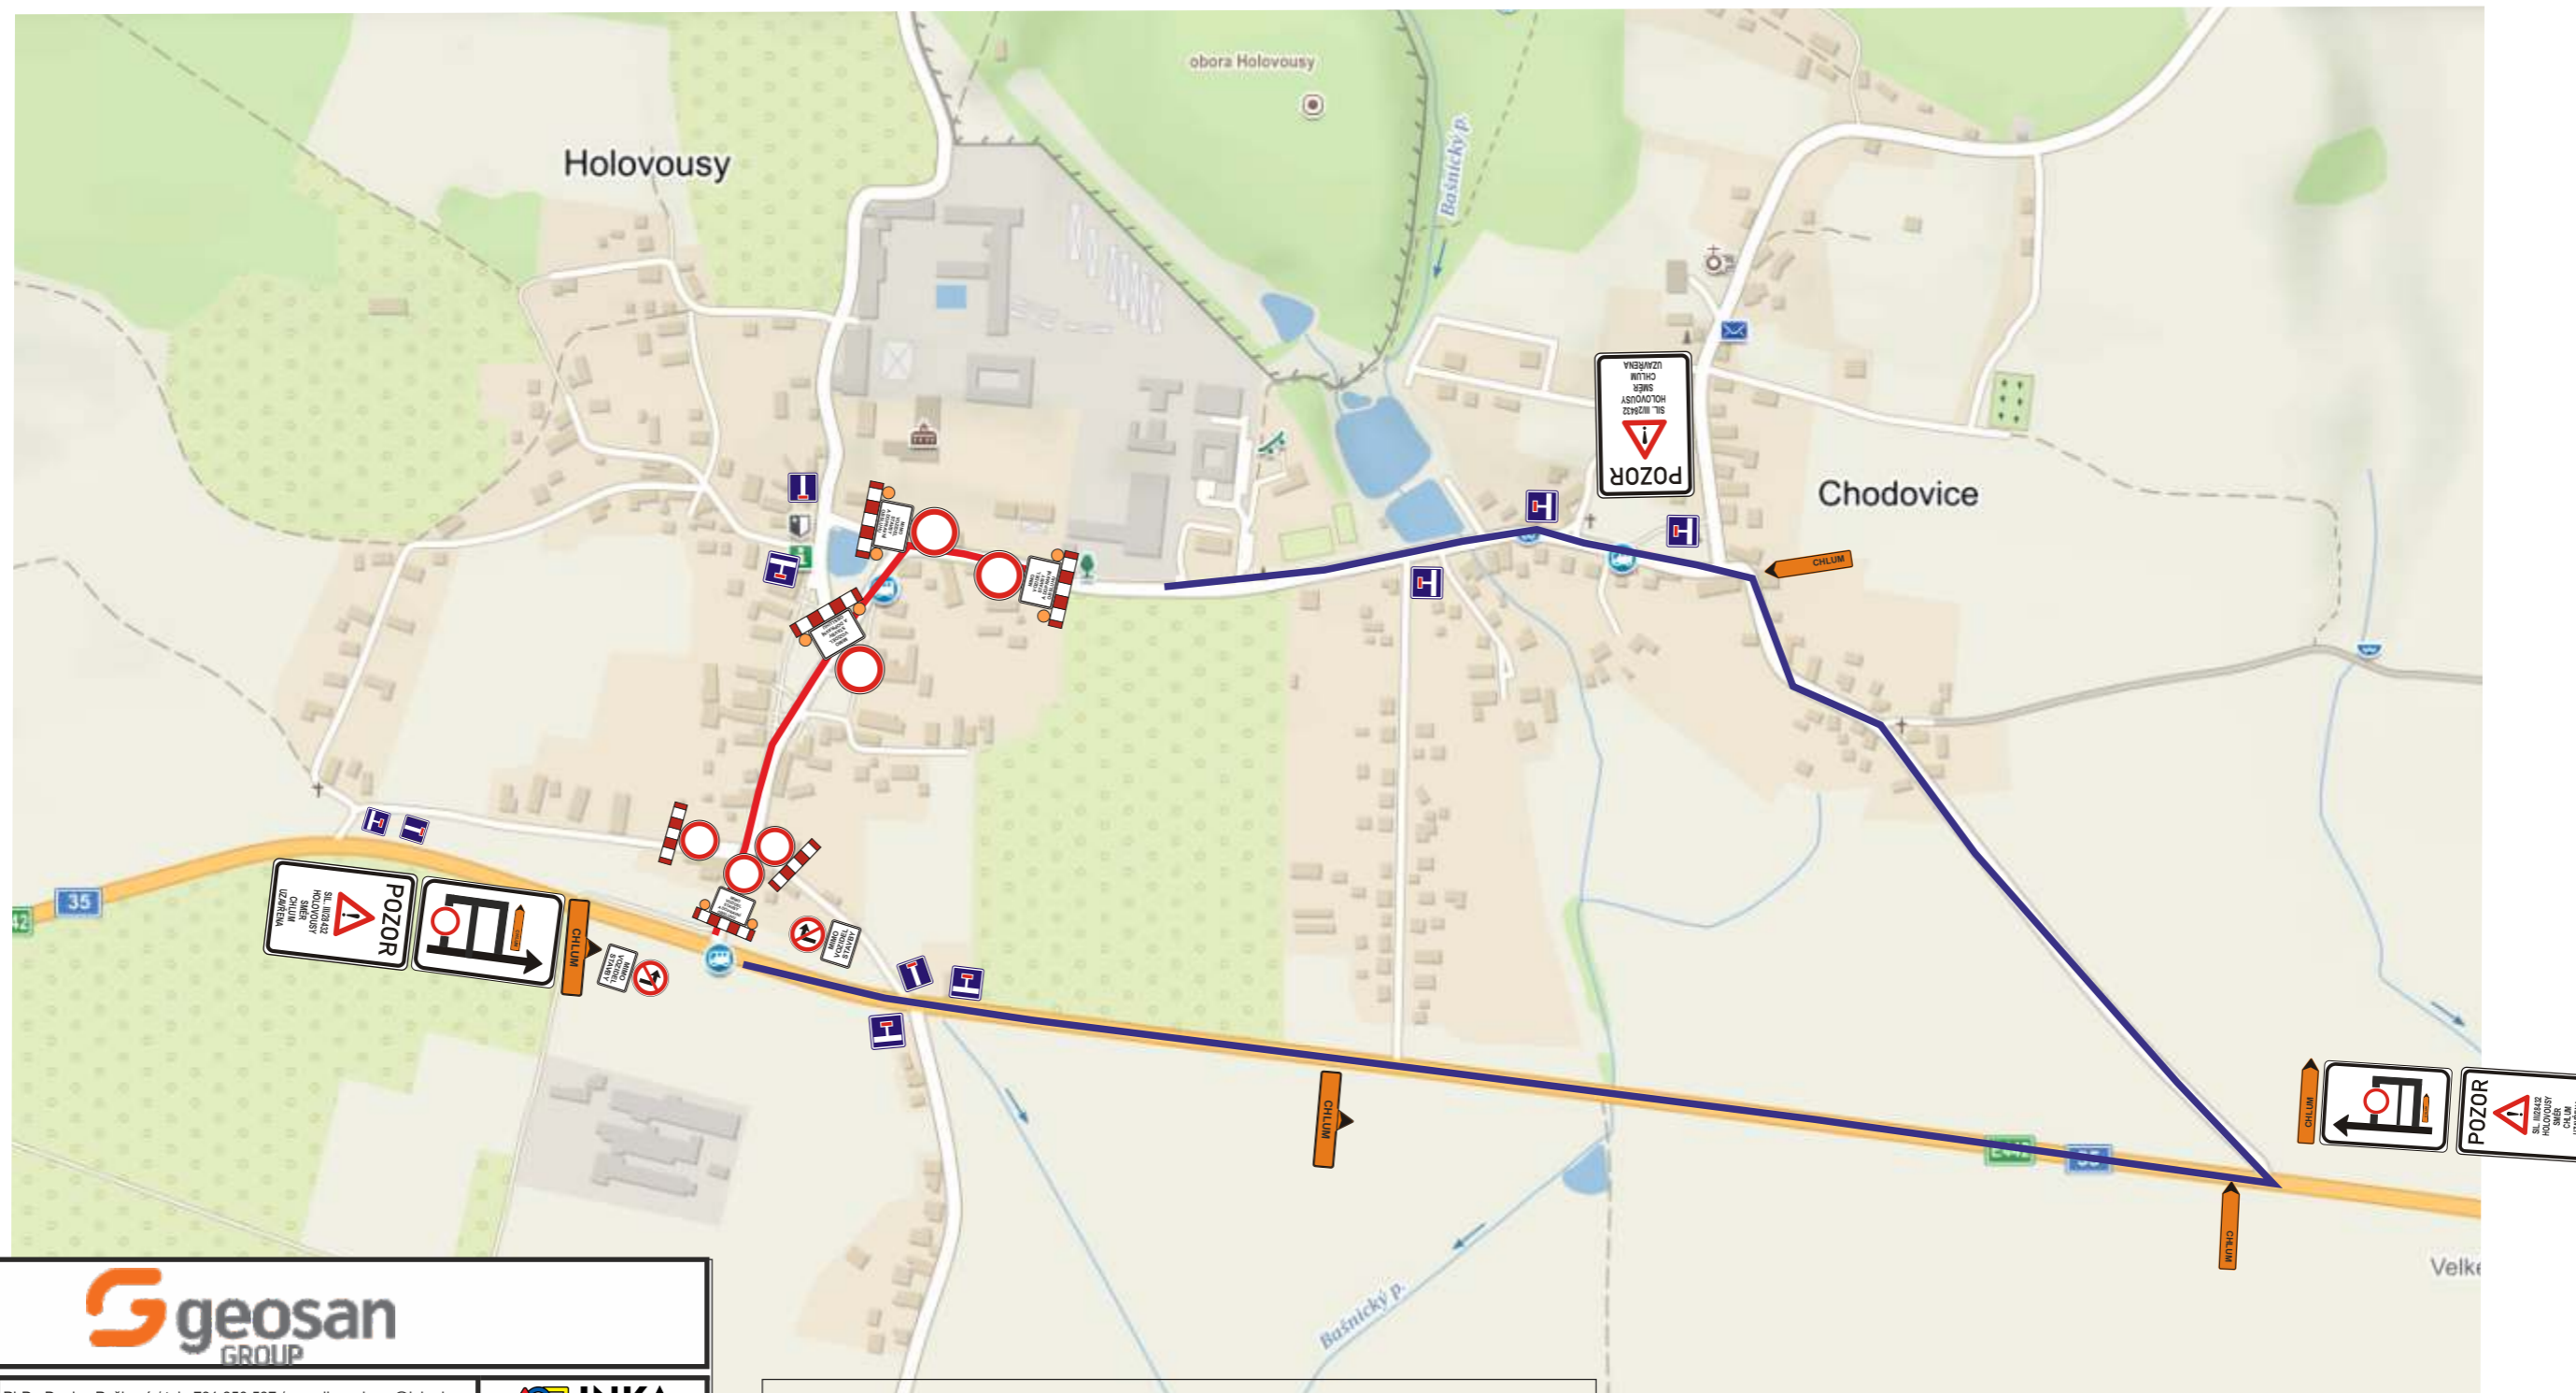

Zhotovitel:			
Kreslil:	PhDr. Denisa Pešková / tel.: 731 650 587 / e-mail: peskova@inkadz.cz		Obránců míru 258 503 02 Předměstí n. L. IČO: 274 78 866 DIČ: CZ27478866 tel.: 495 581 318 e-mail: info@inkadz.cz web: www.inka-znaceni.cz
Zodp. projektant:	PhDr. Denisa Pešková / tel.: 731 650 587 / e-mail: peskova@inkadz.cz		
Kontroloval:	Jan Pazdziora / tel.: 605 273 134 / e-mail: pazdziora@inkadz.cz		
Kraj: Královéhradecký	Okres: Jičín	Obec: Holovousy	
Akce:	<b>oprava sil. III/28432 Holovousy - I. etapa</b> DOPRAVNĚ INŽENÝRSKÁ OPATŘENÍ		
DATUM	14.08.2020	Č.ZAKÁZKY	20462
STUPEŇ PD	DIO	MĚŘÍTKO	-
FORMÁT	A3		

Legenda:

