


Dopravní opatření při akci : oprava sil. III/28430 Holovousy

II .ETAPA
13.5.-12.6.2022

— uzavřený úsek
— objízdná trasa

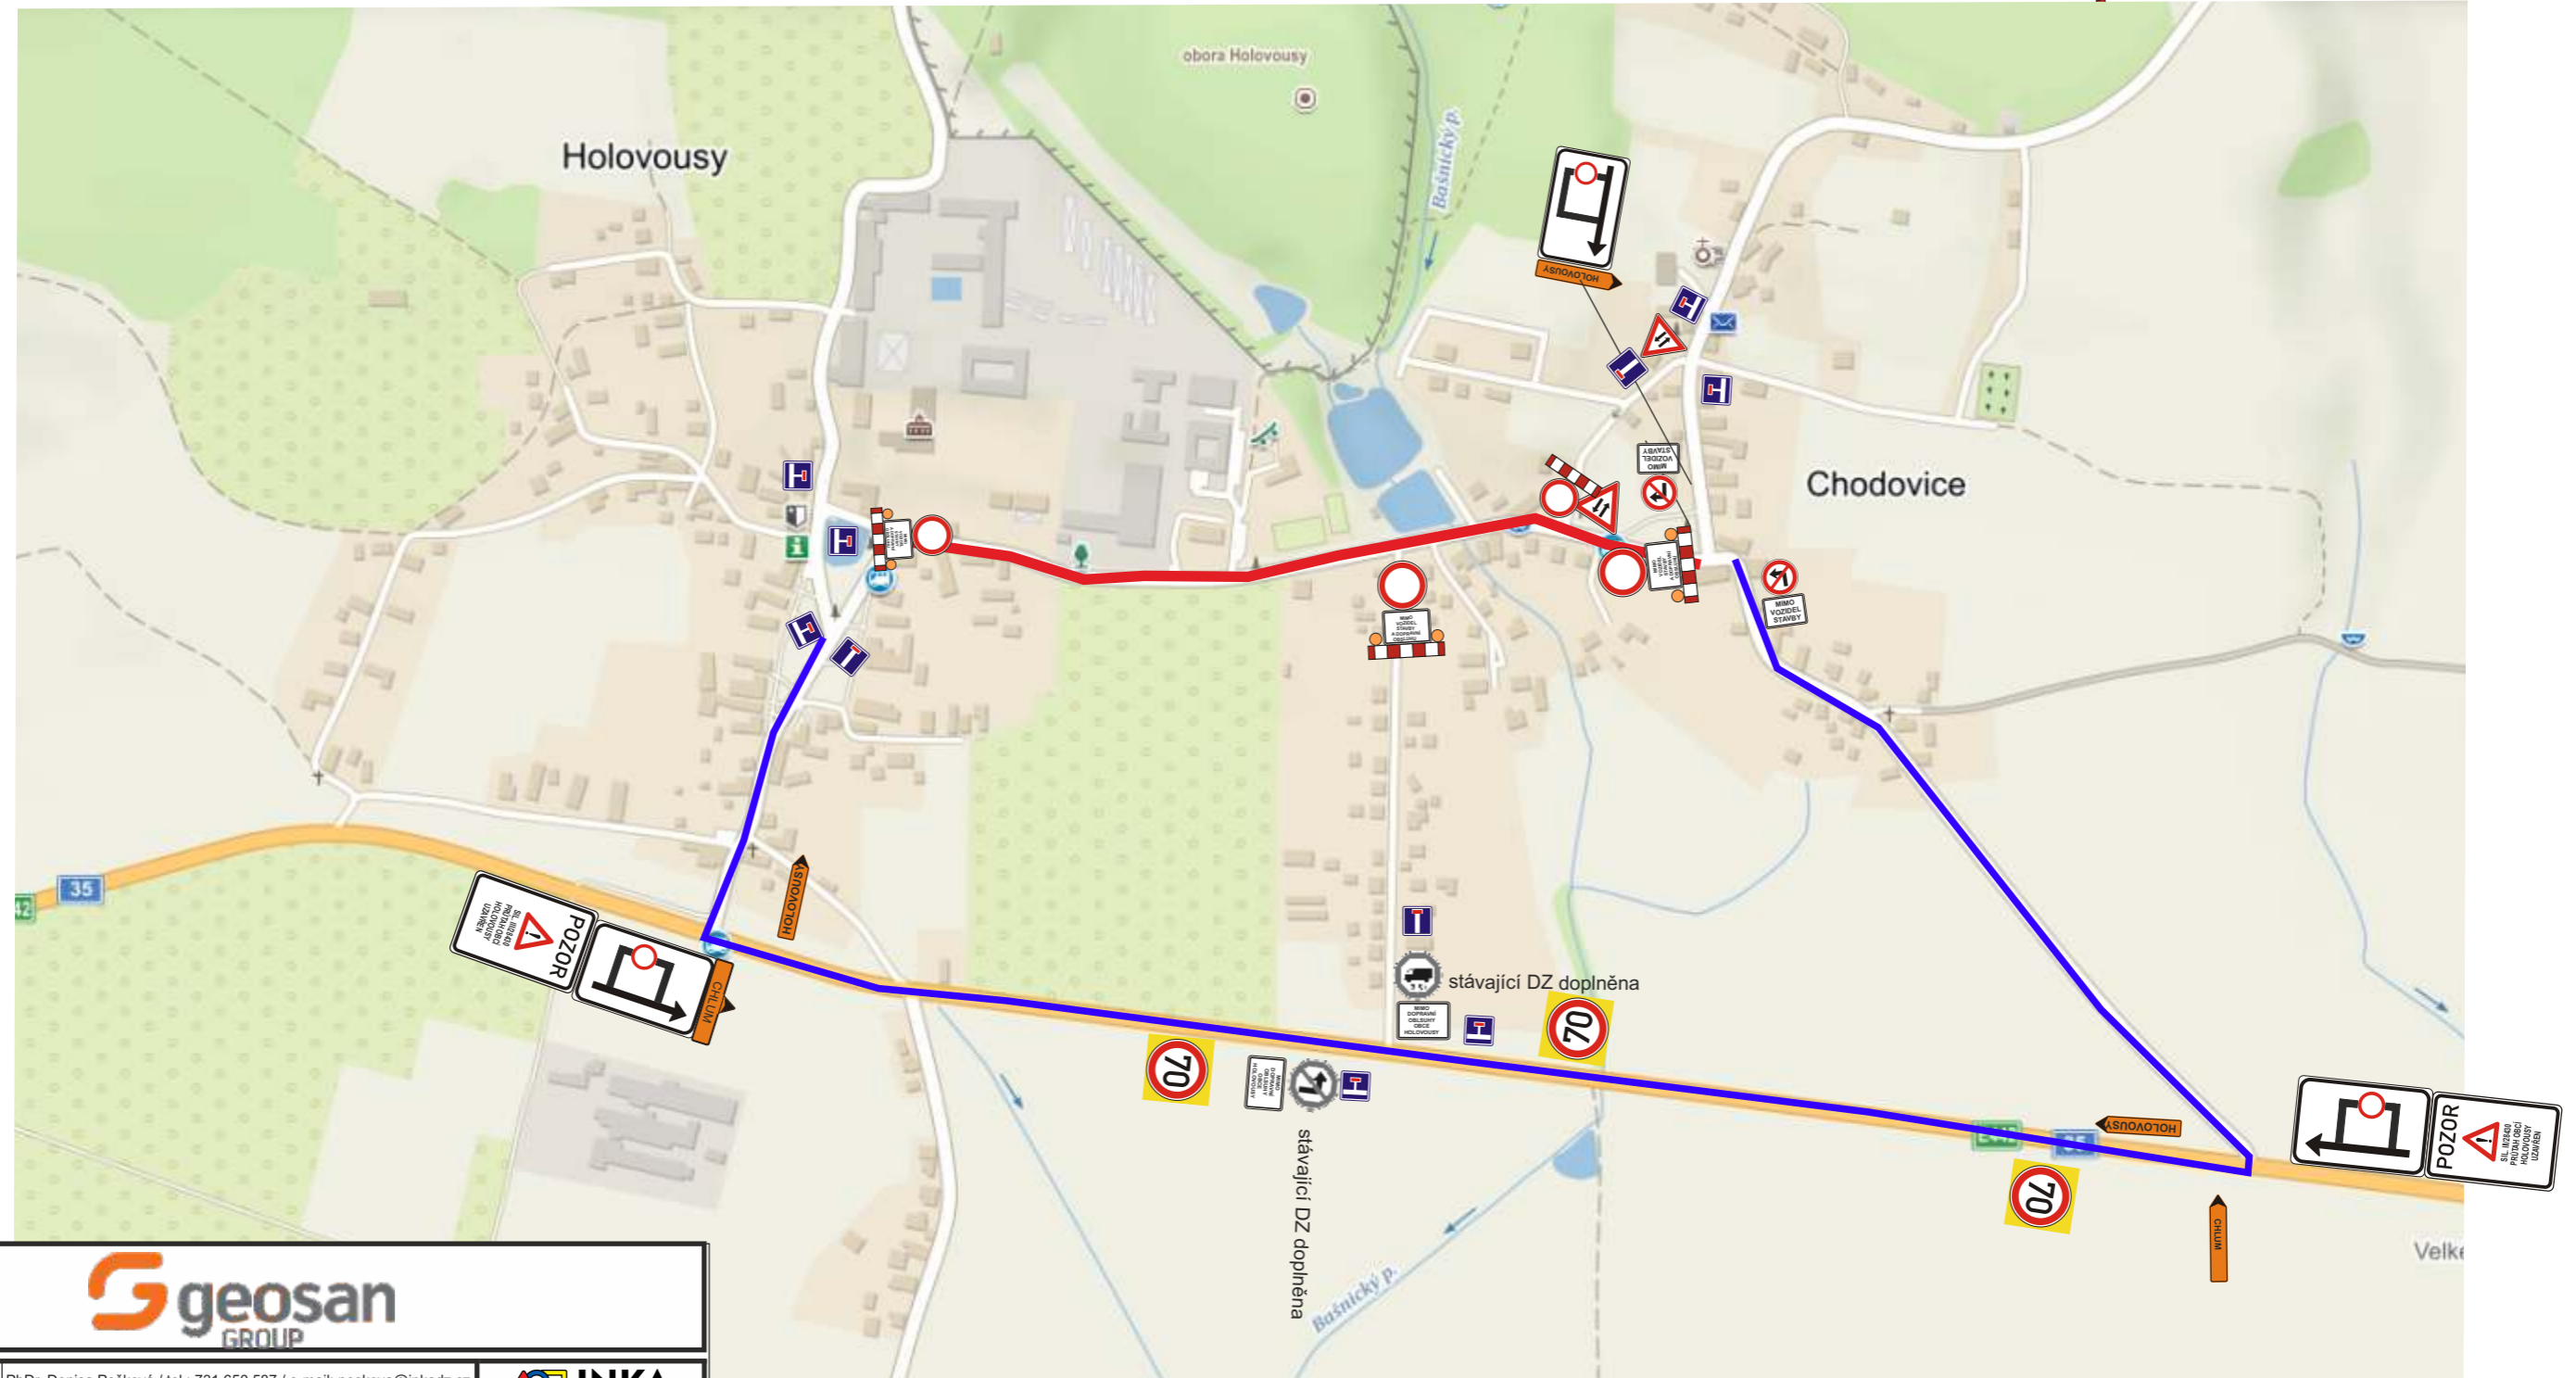

Zhotovitel:			
Kreslil:	PhDr. Denisa Pešková / tel.: 731 650 587 / e-mail: peskova@inkadz.cz	 DOPRAVNÍ ZNAČENÍ - HRADEC KRÁLOVÉ s.r.o. Obránců míru 258 503 02 Předměstí n.l. IČO: 274 78 866 DIČ: CZ27478866 tel.: 495 581 318 e-mail: info@inkadz.cz web: www.inka-znaceni.cz	
Zodp. projektant:	PhDr. Denisa Pešková / tel.: 731 650 587 / e-mail: peskova@inkadz.cz		
Kontroloval:	Jan Pazdziora / tel.: 605 273 134 / e-mail: pazdziora@inkadz.cz		
Kraj: Královéhradecký	Okres: Jičín	Obec: Holovousy	
Akce:	oprava sil. III/28430 Holovousy - II. etapa DOPRAVNĚ INŽENÝRSKÁ OPATŘENÍ		
DATUM	03.05.2022	Č.ZAKÁZKY	22003
STUPEŇ PD	DIO	MĚŘÍTKO	-
FORMÁT	A3		

Stávající trvalé DZ, které neodpovídá objízdným trasám bude zakryto, zaškrtnuté , zneplatněné.