



# Dopravní opatření při akci : Holovousy - bezpečné chodníky

**13.12.-20.12.2021**

(v tomto období v jednom dni omezení na 4 hod)

**— pracovní úsek (přivezení s složení svodidel)**

V případě omezení jednoho jízdního pruhu , bude provoz řízen kyvadlově řádně proškolenými pracovníky stavby

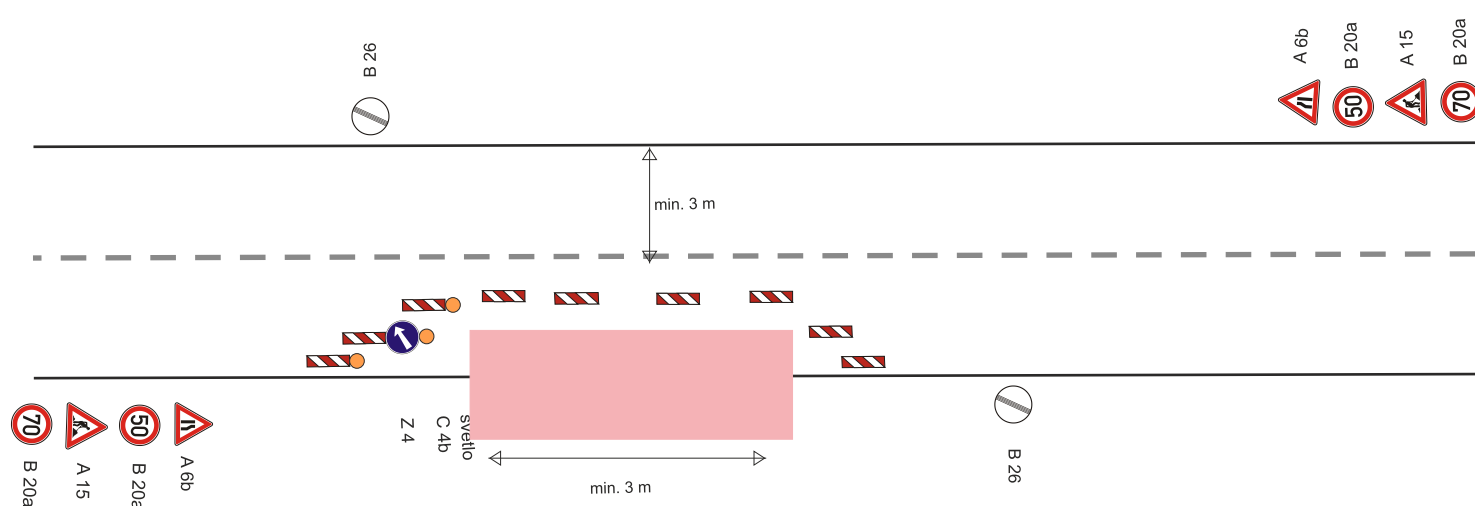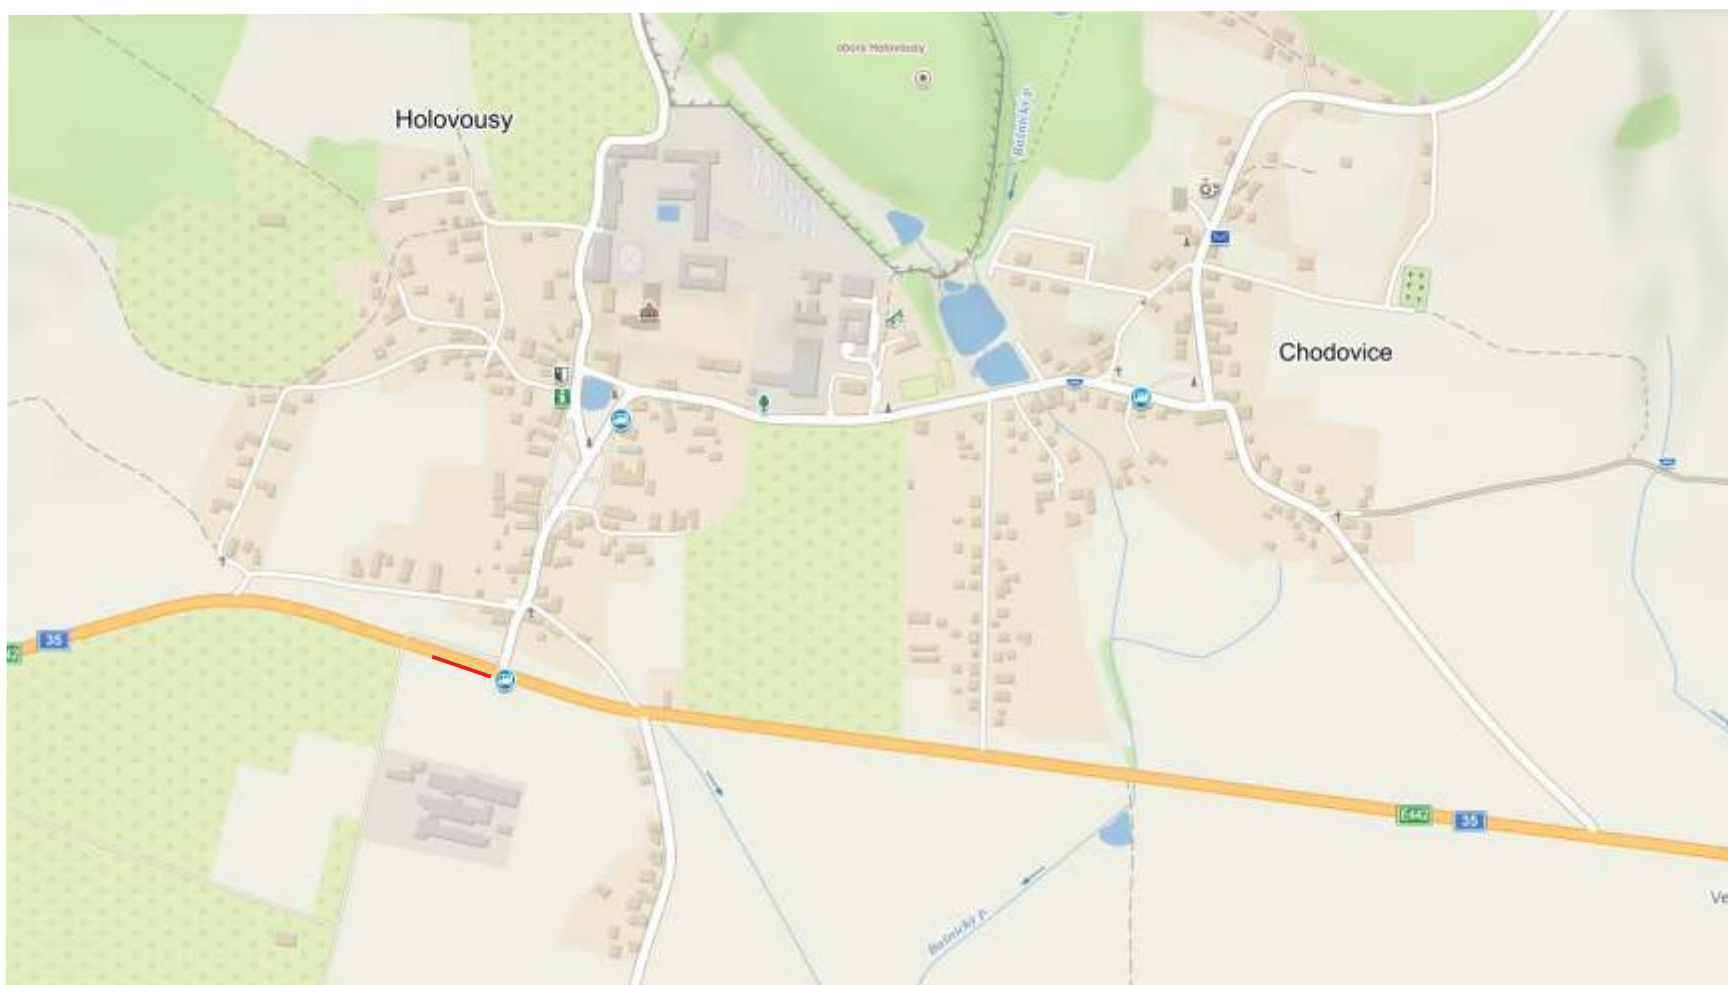

Zhotovitel:		
Kreslil:	PhDr. Denisa Pešková / tel.: 731 650 587 / e-mail: peskova@inkadz.cz	
Zodp. projektant:	PhDr. Denisa Pešková / tel.: 731 650 587 / e-mail: peskova@inkadz.cz	
Kontroloval:	Jan Pazdziora / tel.: 605 273 134 / e-mail: pazdziora@inkadz.cz	
Kraj: Královéhradecký	Okres: Jičín	Obec: Holovousy
Akce:	<b>Holovousy - bezpečné chodníky</b> DOPRAVNĚ INŽENÝRSKÁ OPATŘENÍ	
DATUM	21.09.2021	
Č.ZAKÁZKY	21385	
STUPEŇ PD	DIO	
MĚŘÍTKO	-	
FORMÁT	A3	

**INKA**  
DOPRAVNÍ ZNAČENÍ - HRADEC KRÁLOVÉ s.r.o.  
Obránců míru 258  
503 02 Předměstí n.l.  
IČO: 274 78 866 DIČ: CZ27478866  
tel.: 495 581 318  
e-mail: info@inkadz.cz  
web: www.inka-znacení.cz