
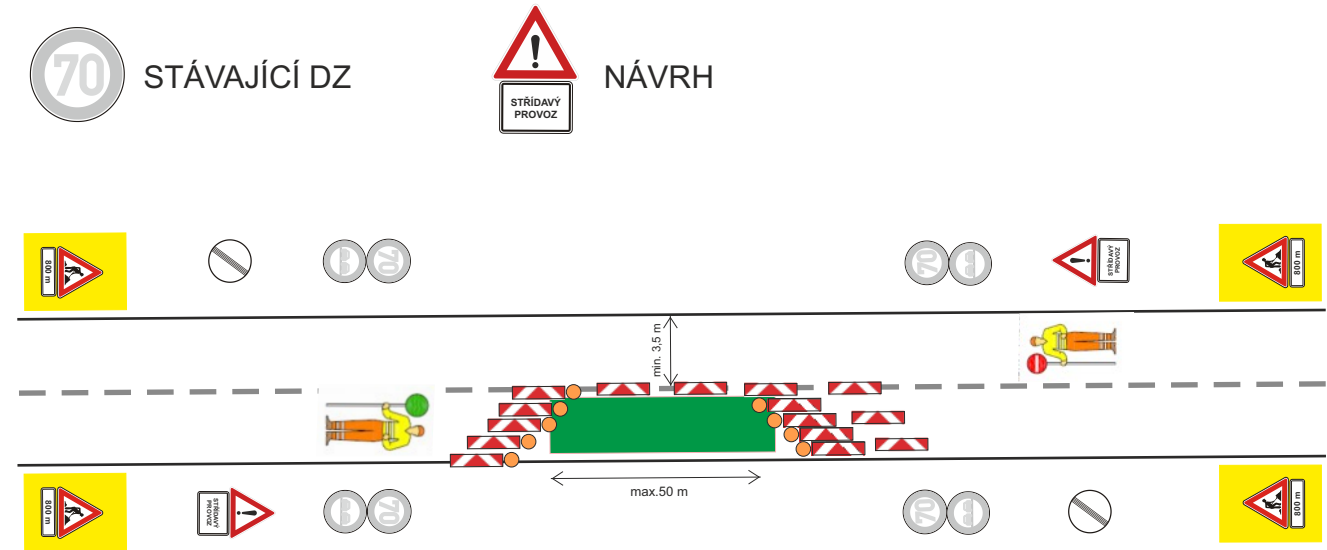



Dopravní opatření při akci: Chodníky k zastávkám BUS podél silnice I/35 - Holovousy

1.4.2025 - 10.4.2025 (po nezbytně dlouhou dobu při montáži svodidel a osazování obrubníků)

— vyznačený pracovní úsek

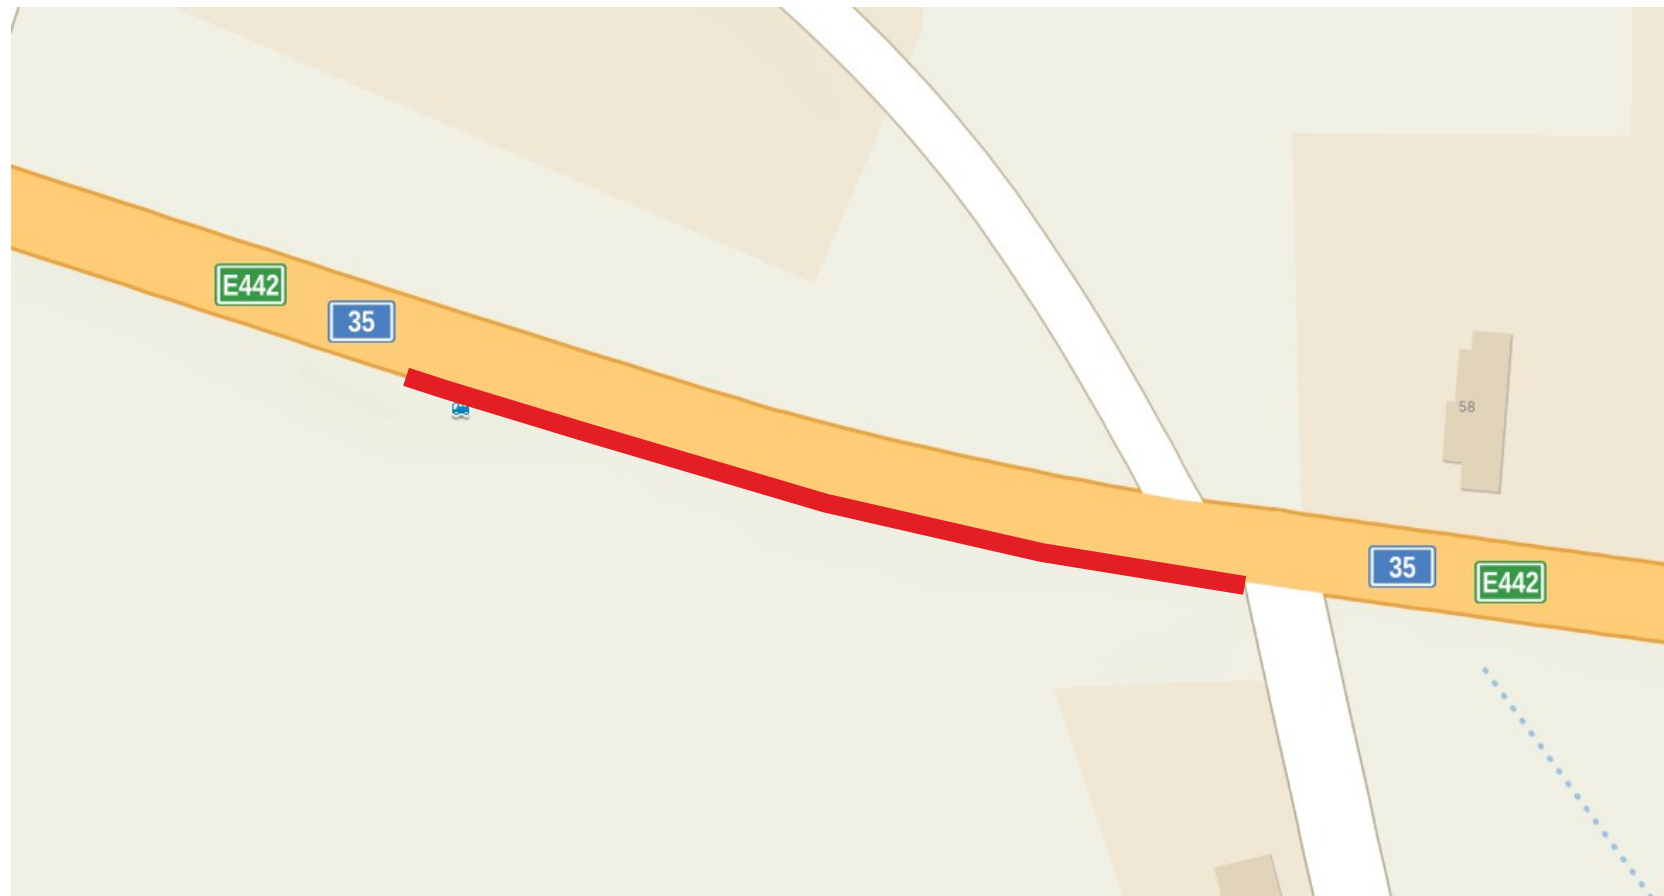

DZ bude posouváno v závislosti na postupu prací.

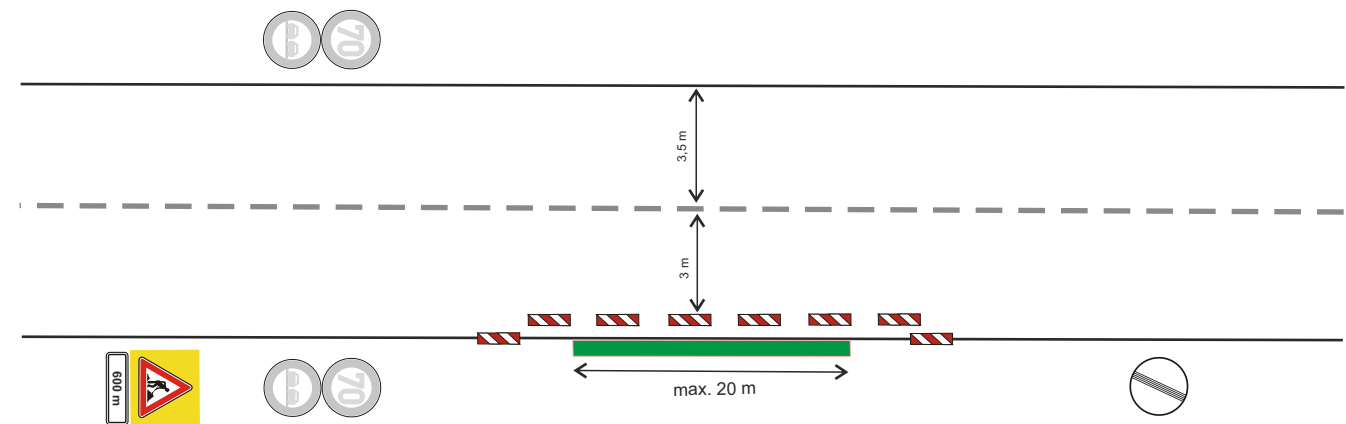

DZ bude posouváno v závislosti na postupu prací.



Zhotovitel:		ELPROM	
Kreslil:	Andrea Jirková / tel.: 733 650 301 / e-mail: info@dzdzh.cz	DOPRAVNÍ ZNAČENÍ DZDH s.r.o. Větkovická 224/98a 500 04 Hradec Králové IČO: 179 88 756 DIČ: CZ17988756 tel.: 605 477 445, 733 650 301 email: info@dzdzh.cz	
Zodp. projektant:	Andrea Jirková / tel.: 733 650 301 / e-mail: info@dzdzh.cz		
Kontroloval:	Bc. Jan Pazdziora / tel.: 605 477 445 / e-mail: info@dzdzh.cz		
Kraj: Královéhradecký	Okres: Jičín		
Akce: Chodníky k zastávkám BUS podél silnice I/35 Holovousy		DATUM	27.02.2025
DOPRAVNĚ INŽENÝRSKÁ OPATŘENÍ		Č.ZAKÁZKY	25028
		STUPEŇ PD	DIO
		MĚŘÍTKO	-
		FORMÁT	A3

Ověřovací doložka

Změna datového formátu dokumentu v digitální podobě podle § 69a z. č. 499/2004 Sb.

Subjekt, který změnu datového formátu provedl:

POLICIE ČESKÉ REPUBLIKY
Krajské ředitelství policie Královéhradeckého kraje
územní odbor, dopravní inspektorát
Balbínova 24
Jičín

Datum vyhotovení:

10.03.2025 15:13

Jméno a příjmení osoby, která změnu datového formátu provedla:

por. Tomáš Foff, DiS.

Zajišťovací prvek:

bez zajišťovacího prvku

Výsledek ověření:

Původní datový formát dokumentu

PDF [application/pdf]