SITUACE
SO 102 - III/28431

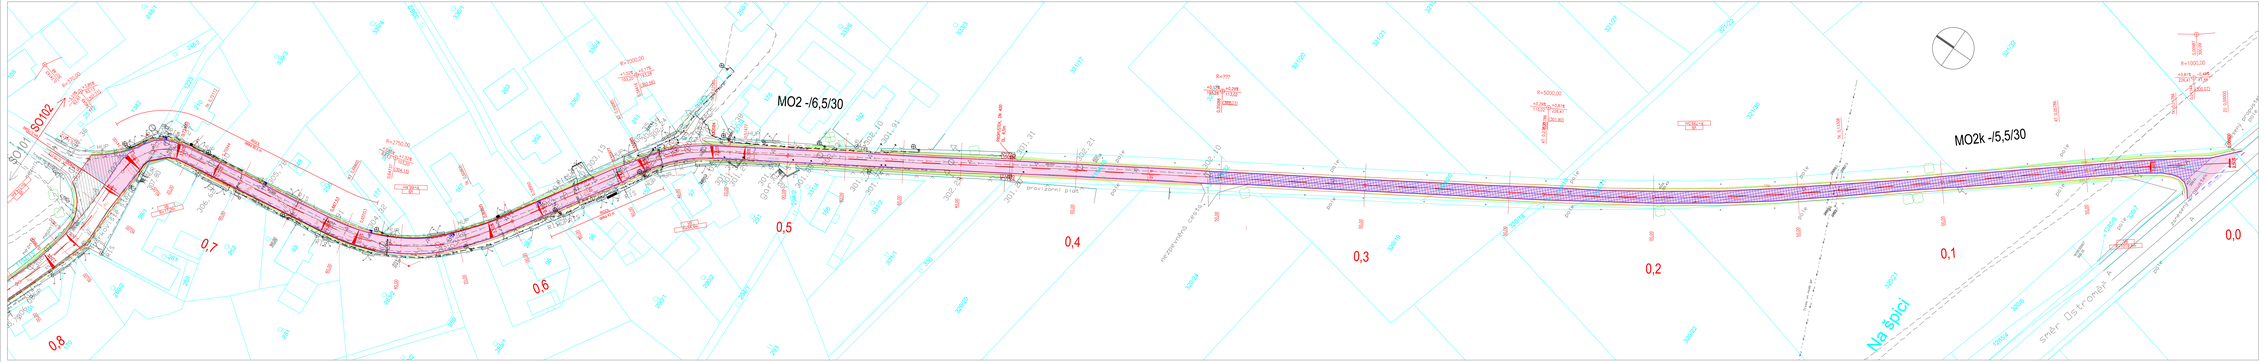

LEGENDA

- HRANICE KATASTRU NEMOVITOSTÍ
- OSA KOMUNIKACE
- HRANY KOMUNIKACE
- RIGOL
- BETONOVÝ OBRUBNÍK
- ŽULOVÝ OBRUBNÍK
- SNÍŽENÝ OBRUBNÍK
- NOVÁ VPUSŤ
- TRATIVOD
- VODOROVNÉ DOPRAVNÍ ZNAČENÍ
- CHRÁNIČKA
- SVISLÉ DOPRAVNÍ ZNAČENÍ NOVÉ
- ASFALT. KOMUNIKACE
- ASFALT. KOMUNIKACE - VJEZDY, PŘIPOJENÍ
- ASFALT. KOMUNIKACE - FRÉZOVÁNÍ VOZOVKY
- ASFALT. KOMUNIKACE - NAVÝŠENÍ VOZOVKY
- PŘEDLÁŽDĚNÍ AUTOBUSOVÉ ZASTÁVKY
- PŘEDLÁŽDĚNÍ CHODNÍKU
- ODLÁŽDĚNÍ VPUSTI - ŽULOVÉ KOSTKY
- ODLÁŽDĚNÍ - LOMOVÝ KÁMEN
- ZELEŇ
- PRVKY PRO NEVIDOMÉ

LEGENDA STÁVAJÍCÍCH SÍTÍ

- KANALIZACE
- PLYNOVOD
- VODOVOD
- SDĚLOVACÍ KABELY
- VEDENÍ NN
- VEDENÍ VN

ČÁST C
SO 102

Souřadnicový systém S-JTSK, Výškový systém Bpv

Objednatel:
Královéhradecký kraj
Pivovarské náměstí 1245
500 03 Hradec Králové

PROJEKTY A ŘÍZENÍ DOPRAVNÍCH STAVEBEN, Pernerovo 659/31a, Praha 8, Karlín, PSČ 186 00

Vypracovatel: Ing. Tereza SKÁPOVÁ	Odpovědný projektant: Ing. Miloš NĚMEC	Zodpovědný:
podpis	podpis	
Technické kontrola: Ing. Miroslav LETOVSKÝ	Hlavní inženýr projektu: Ing. Miloš NĚMEC	
podpis	podpis	

ADVISIA projekty a řízení dopravních staveb
DIČ: cz, Pernerova 659/31a Praha 8, Karlín, PSČ 186 00 CZ

Kraj:	Královéhradecký	Čís. zakázky:	T-E-C02-A
Katastrální území: Libchava, u Potštejna, Ostrov u Ostravy		Datum:	10/2018
Objednatel:	Královéhradecký kraj, Pivovarské náměstí 1245, 500 03 Hradec Králové	Formát:	18xA4
Akce:	III/28430, III/28431, III/28432 HOLOVOUSY	Měřítko:	1:500
Objekt:	SO 102 Silnice III/28431	Stupeň:	DSP + PDPS
			Soupisnice:
Název přílohy:	SITUACE	Čís. přílohy:	02