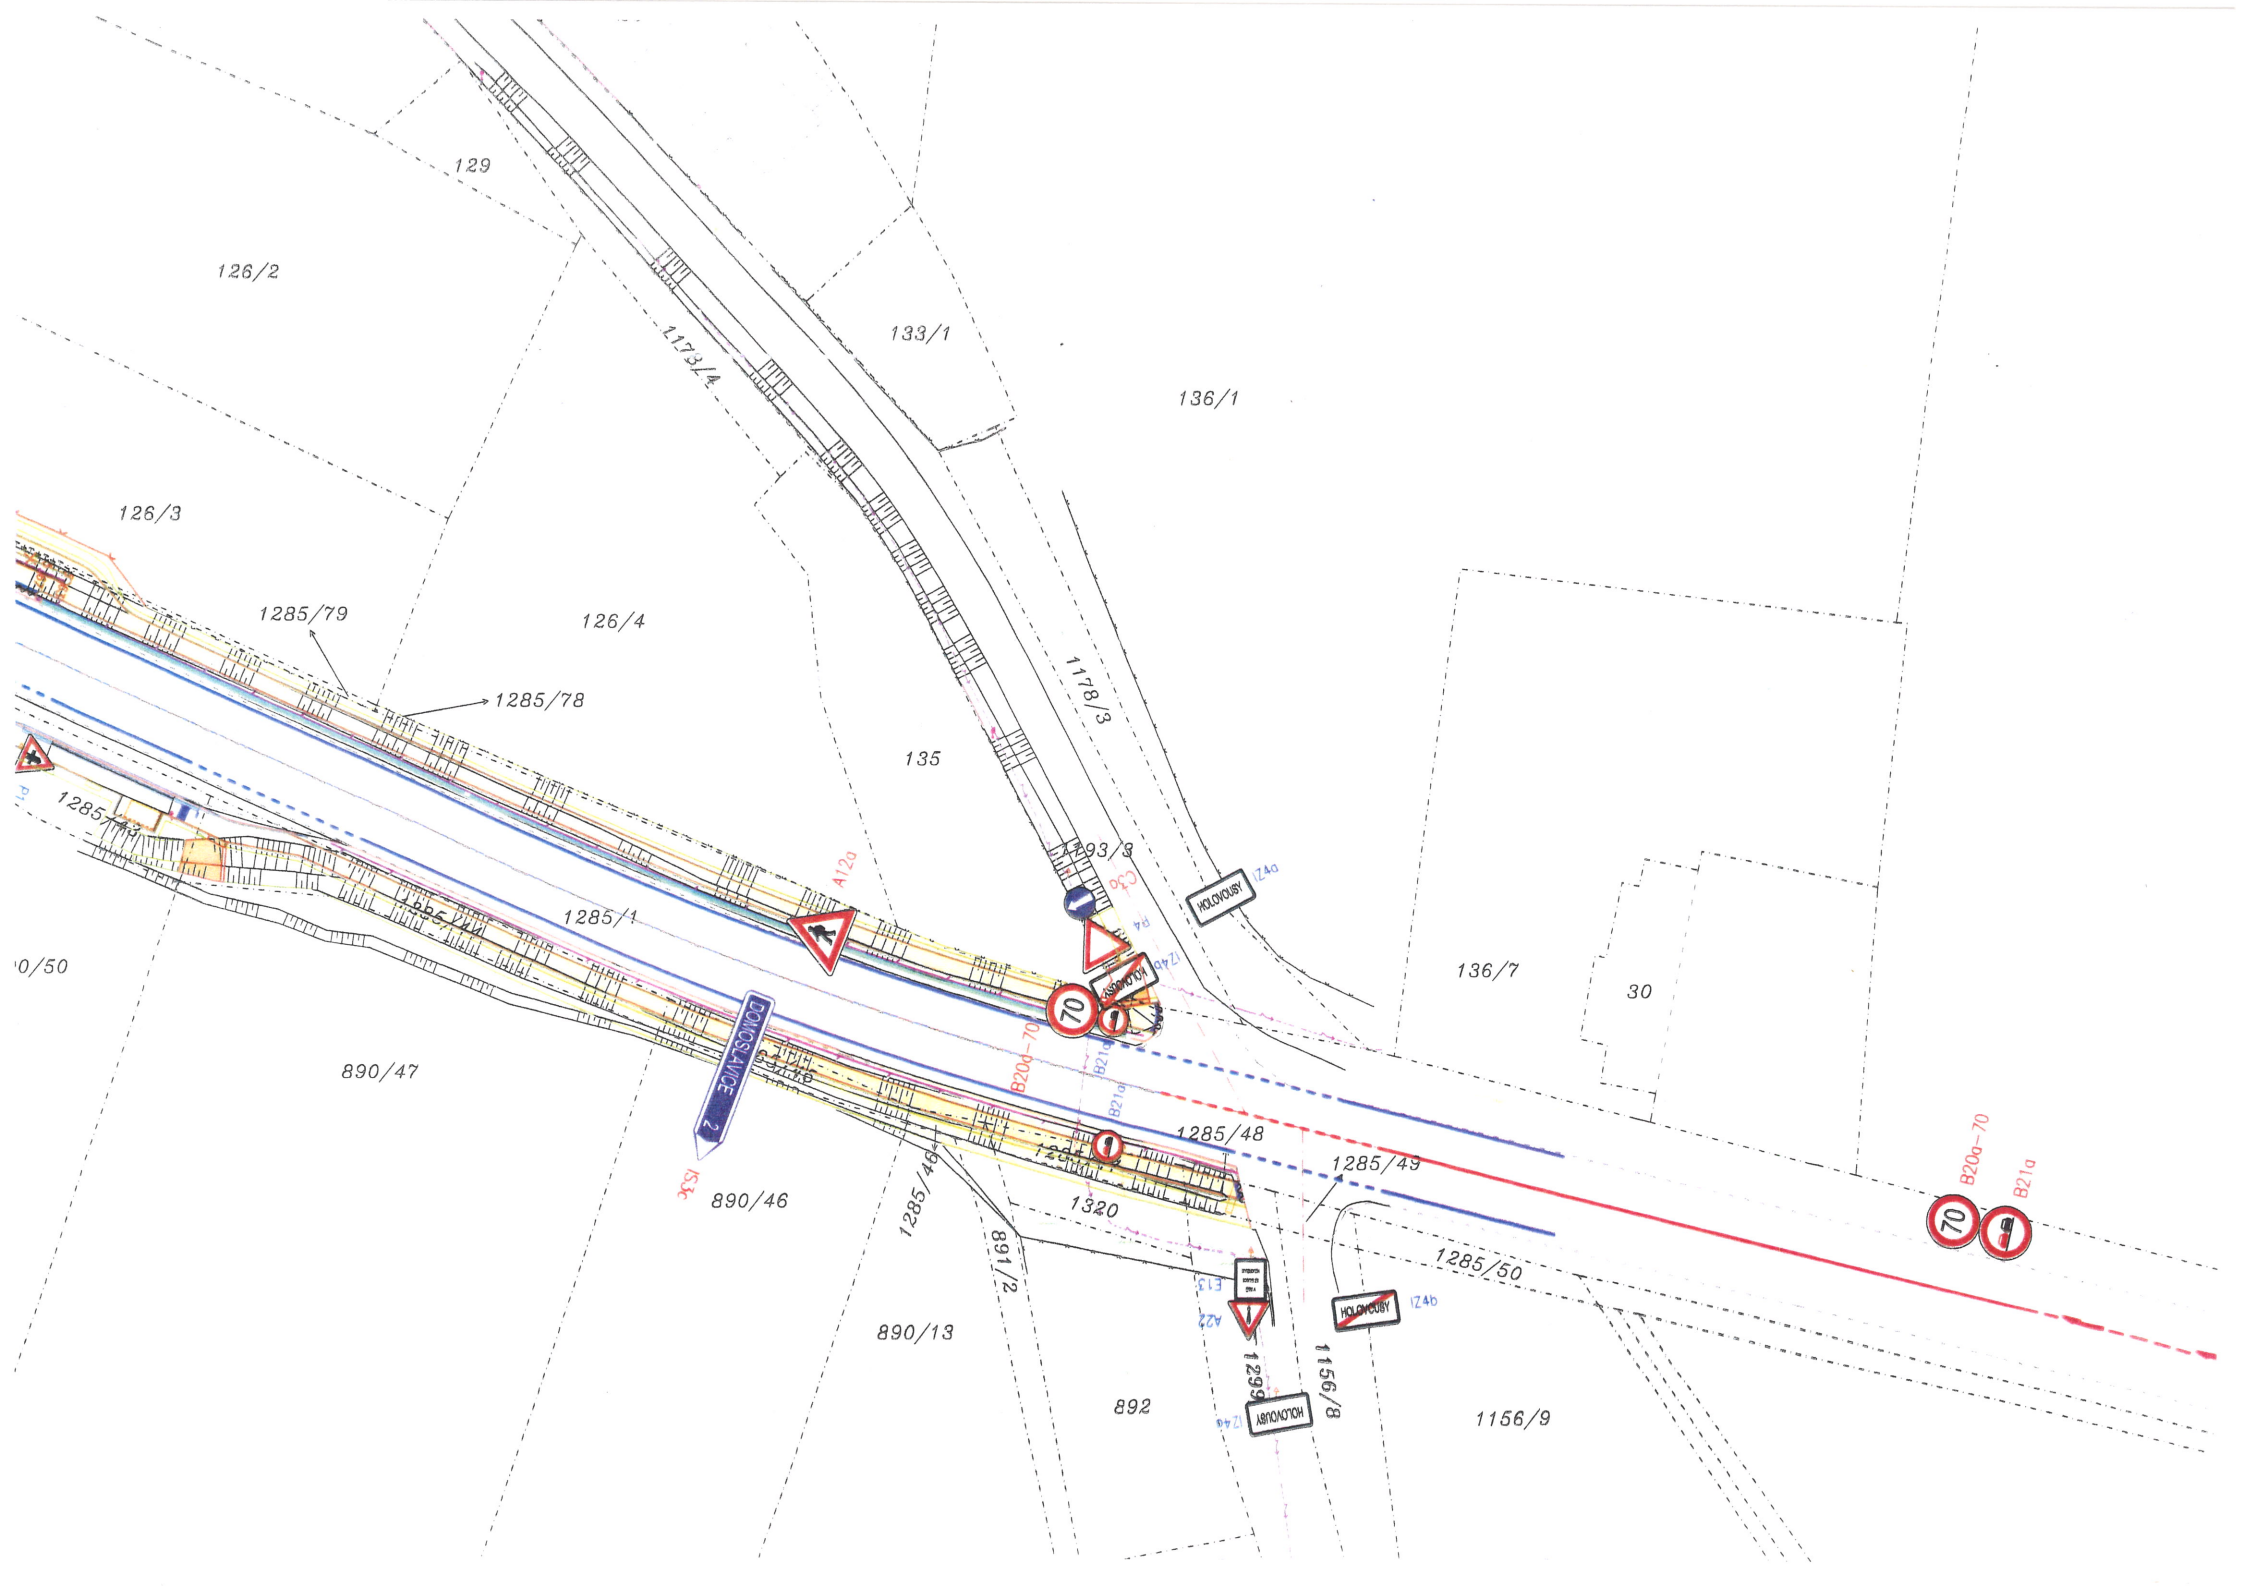
129
126/2
1173/4
133/1
136/1
126/3
126/4
1285/79
1285/78
1178/3
135
1193/3
1285/77
1285/1
136/7
30
890/47
DOMOSLAVICE 2
890/46
1285/46
1285/48
1285/49
1320
1285/50
891/2
890/13
892
1156/8
1156/9
1299
HOLOVOUSY
IZ4a
IZ4b
B20a-70
B21a
70